
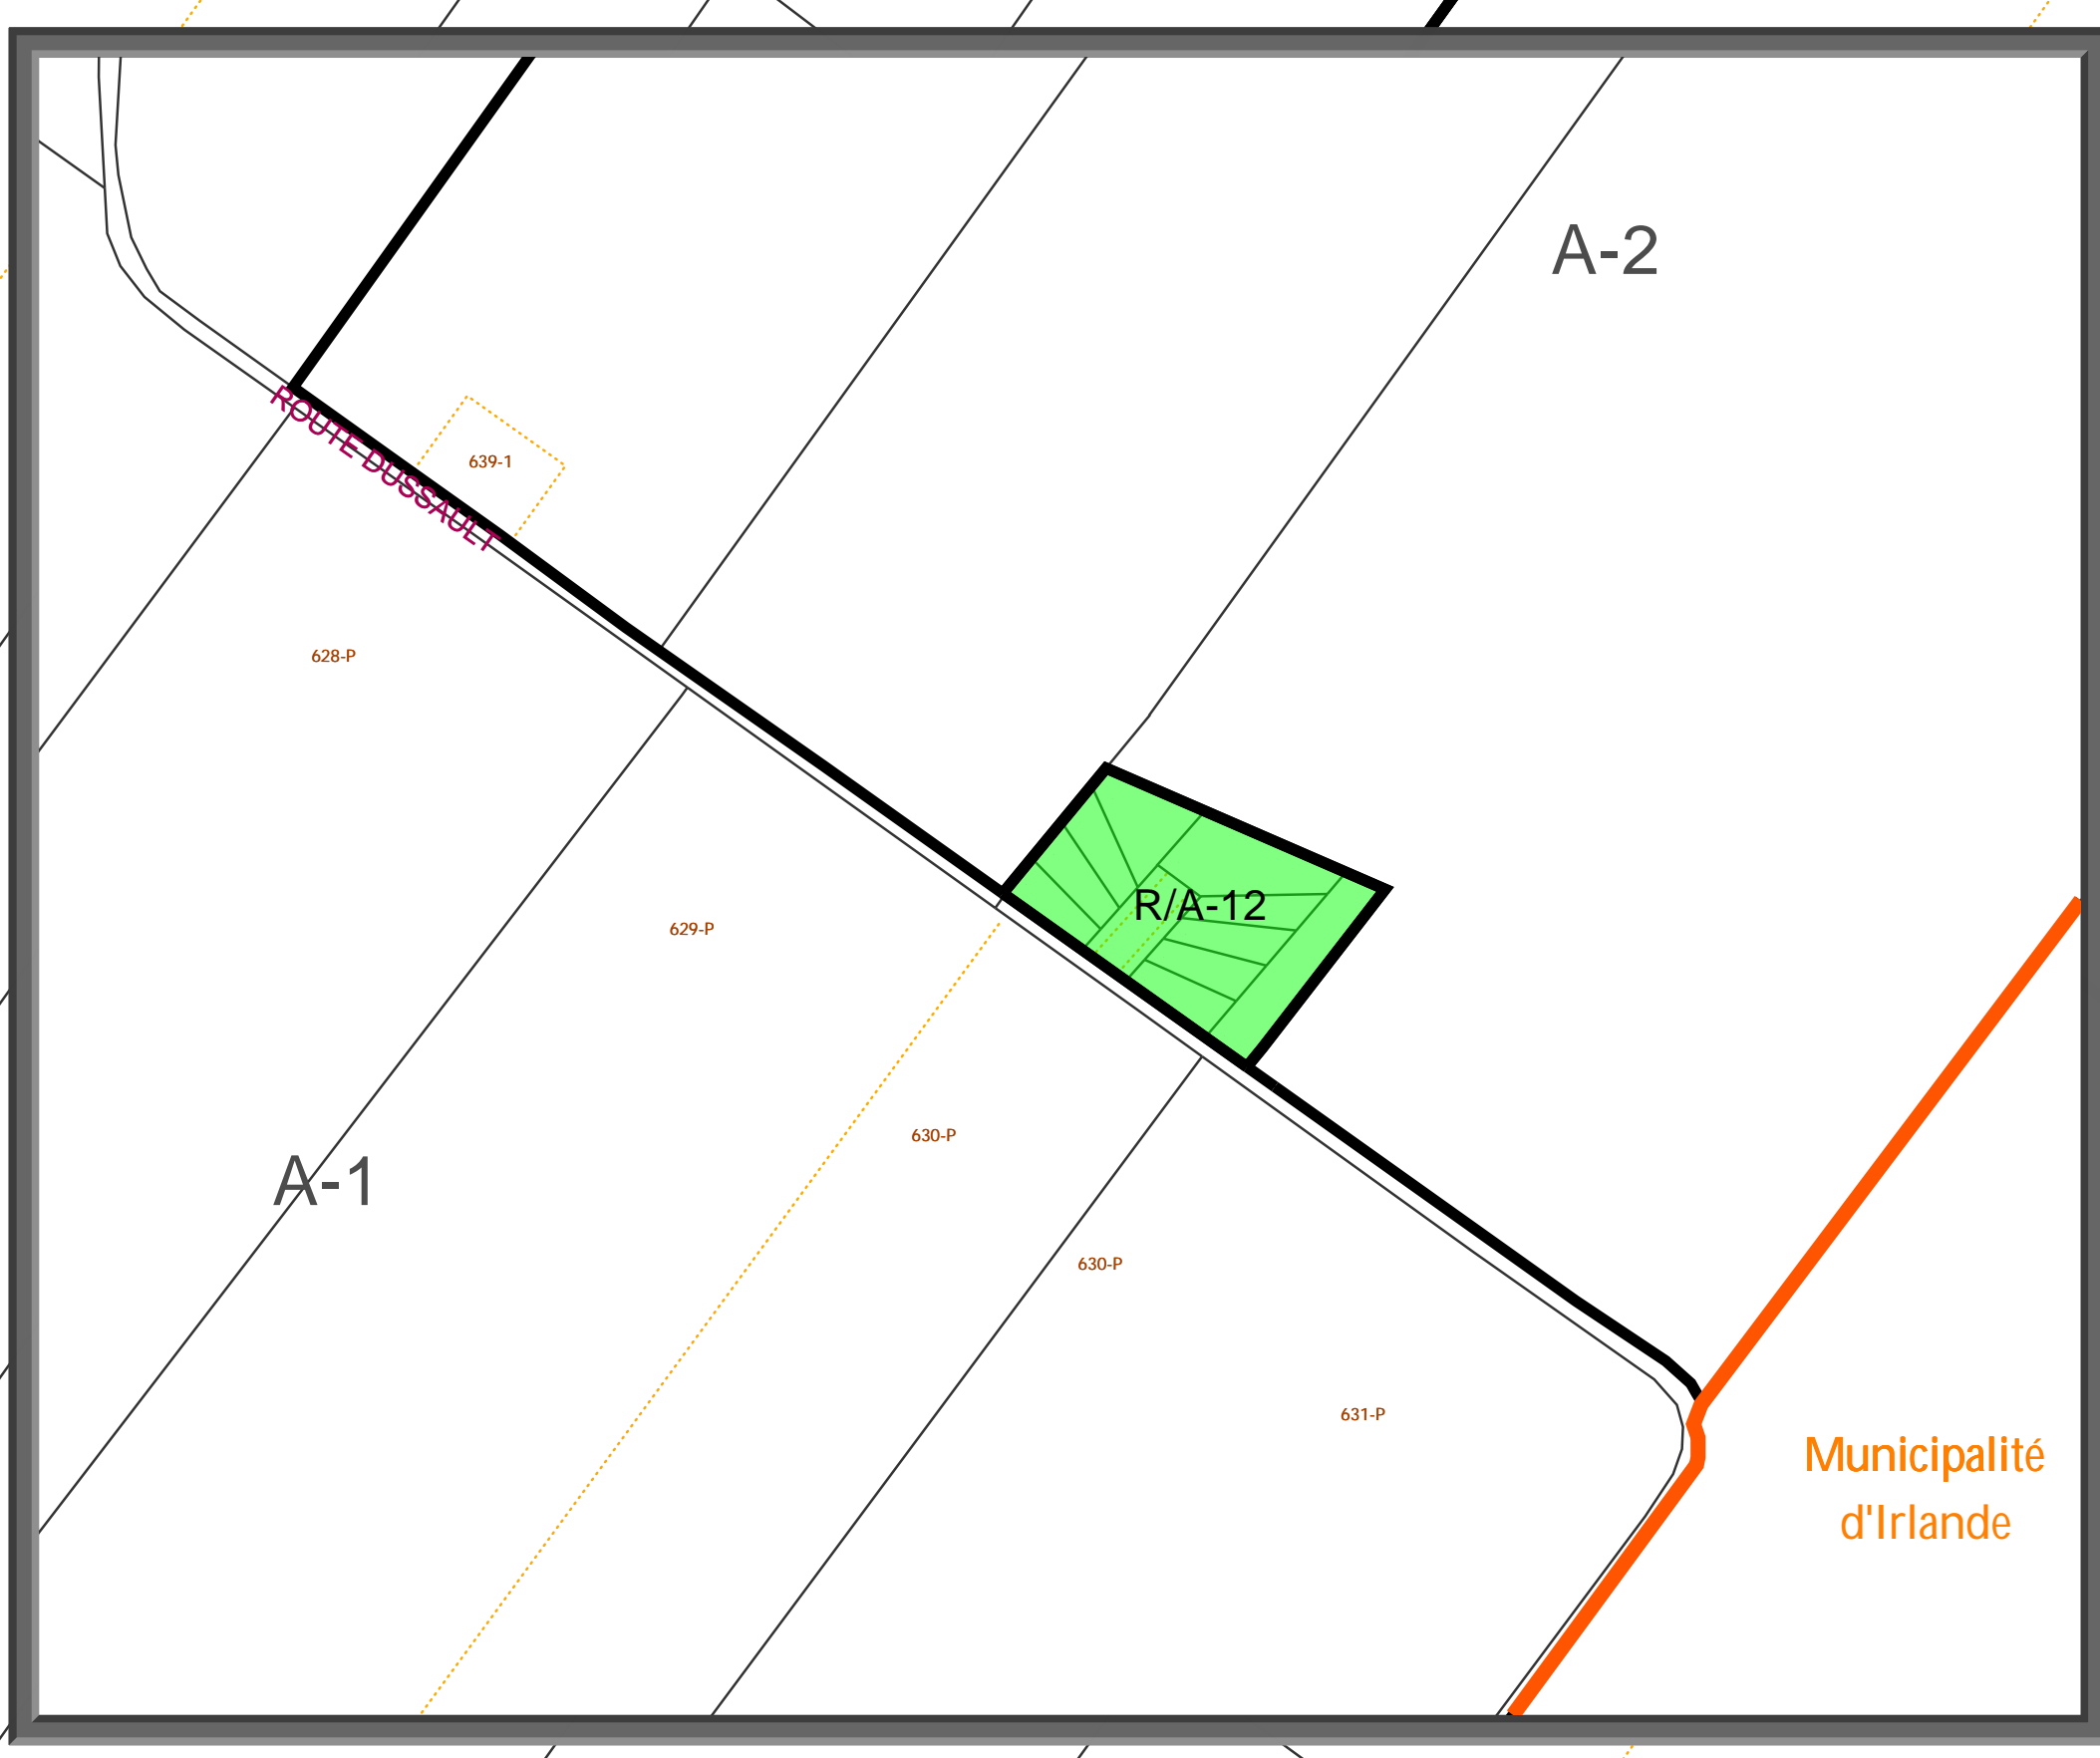


ANNEXE D : PLAN DE ZONAGE de la municipalité de SAINT-FERDINAND Plan 2de 3

- Légende**
- Zones**
- A : Agricole
 - RA : Résidentielle agricole
 - R : Résidentielle
 - Re : Résidentielle de réserve
 - RC : Résidentielle et commerciale
 - I/C : Industrielle et commerciale
 - P : Communautaire
 - V : Villégiature
 - RT : Récréotouristique
 - Cons : Conservation

Règlement no. : _____		Adopté le : _____	
Authentifié par :			
Maire	Dir.-gén.		
Echelle : 1 : 5000	Dessiné par : Olivier Ballard Laliberté	Revisions	
Date : 10 août 2022	Vérifié et approuvé par : Laval Dubois, urb.	Règlement no. _____	
MRC DE L'ÉRABLE		Règlement no. _____	
L'ÉRABLE		Règlement no. _____	
TERRE DE CRÉATIVITÉ		Règlement no. _____	
		Règlement no. _____	
		Règlement no. _____	
		Règlement no. _____	
		Règlement no. _____	
		Règlement no. _____	
		Règlement no. _____	

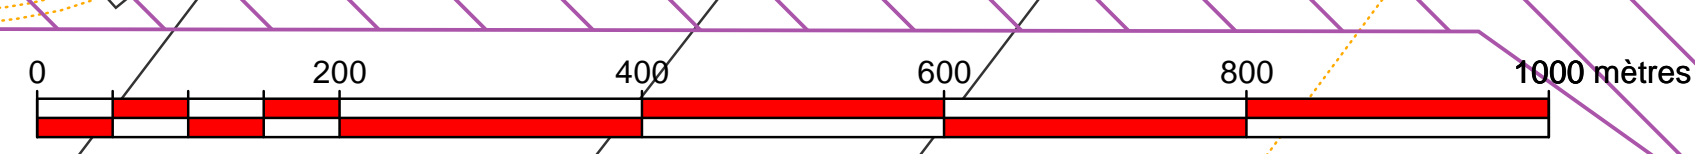

Municipalité d'Irlande

Projections NAD83, Zone 7
Sources : base de données topographiques du Québec (BDTO), base de données topographiques et administratives du Québec (BDTA), Cartographie cadastrale du Québec (CCQ), © Gouvernement du Québec, Schéma d'aménagement et de développement (s.a.d.) 2013, © MRC de l'Érable.